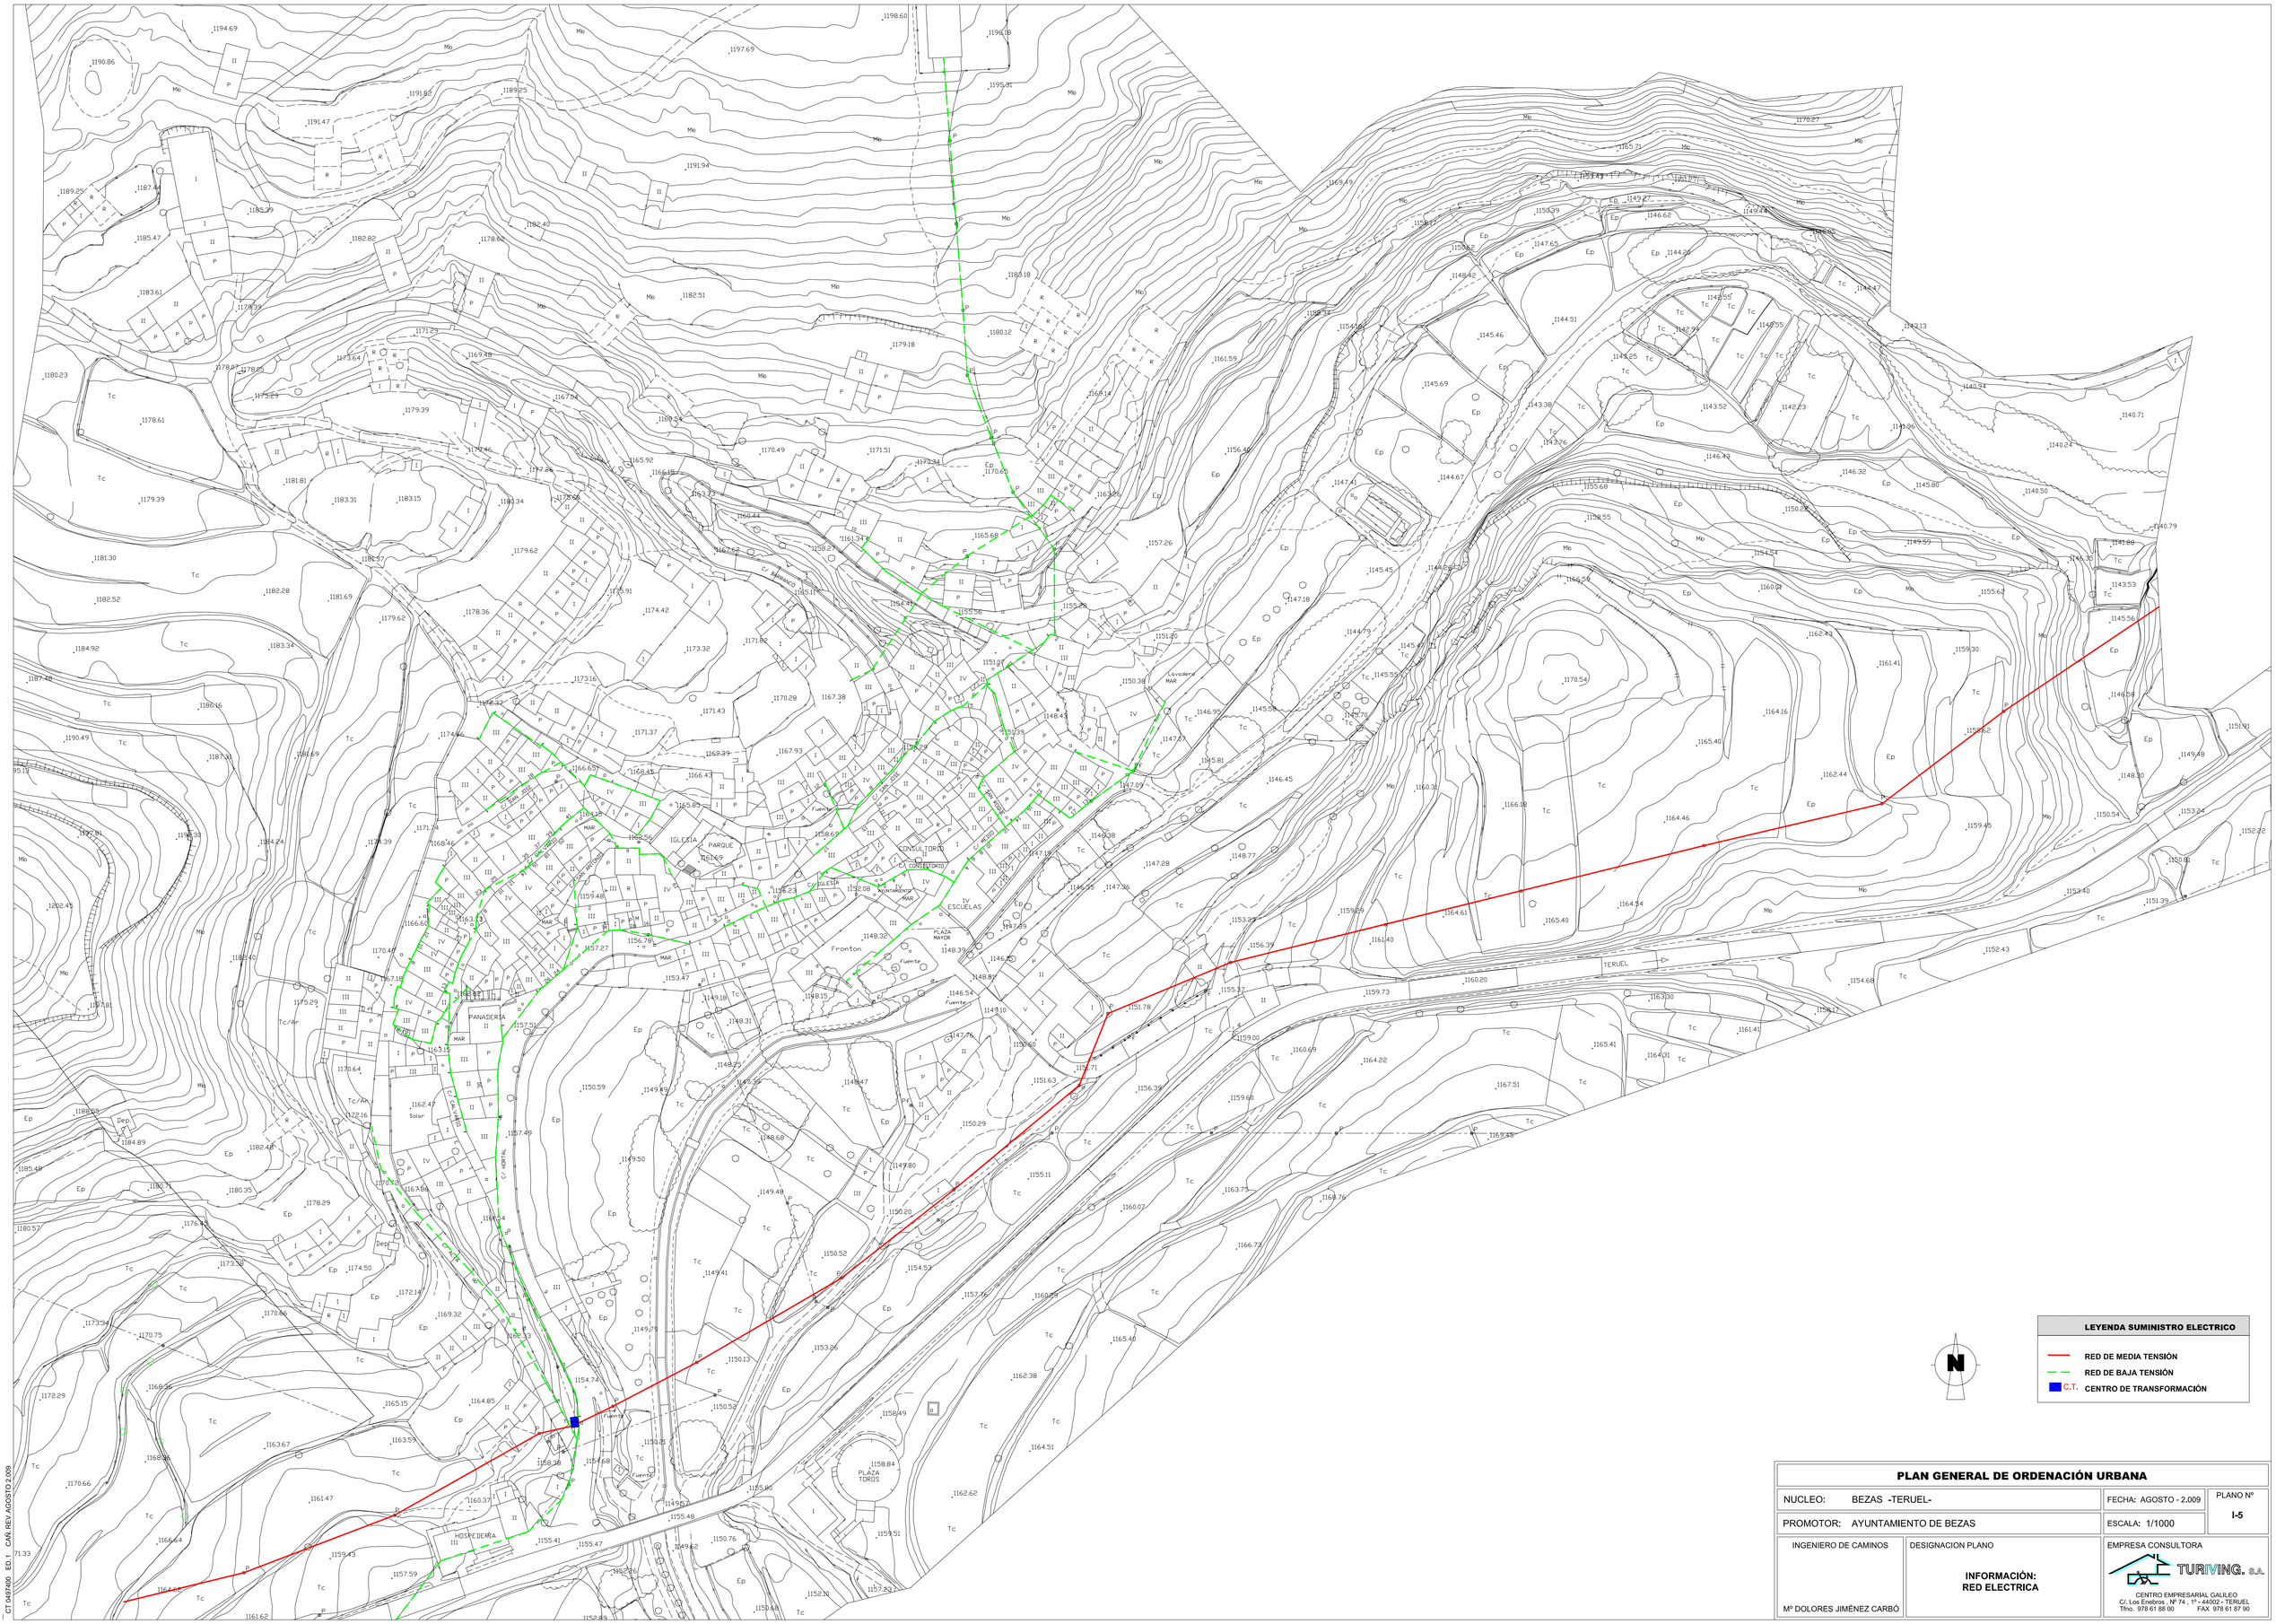

LEYENDA SUMINISTRO ELECTRICO

- RED DE MEDIA TENSIÓN
- RED DE BAJA TENSIÓN
- C.T. CENTRO DE TRANSFORMACIÓN

PLAN GENERAL DE ORDENACIÓN URBANA

NUCLEO: BEZAS -TERUEL-	FECHA: AGOSTO - 2.009	PLANO Nº I-5
PROMOTOR: AYUNTAMIENTO DE BEZAS	ESCALA: 1/1000	

INGENIERO DE CAMINOS Mª DOLORES JIMÉNEZ CARBÓ	DESIGNACION PLANO **INFORMACIÓN: RED ELECTRICA**	EMPRESA CONSULTORA TURIVING. S.A. CENTRO EMPRESARIAL GALILEO C/. Los Enebros . Nº 74 . 1º - 44002 - TERUEL Tfno. 978 61 88 00 FAX 978 61 87 90

CT 0497/00 ED: 1 CAR. REV. AGOSTO 2.009